



PAGINAÇÃO DE PISO
Escala: 1:50

Quadro de Áreas de Pisos		
Legenda	Descrição	Área (m²)
	GRAMA (ÁREA VERDE)	109,55
	PISO EM CONCRETO DESEMPOLADO (PISO EXTERNO)	723,72
	PISO EM GRANULITE POLIDO (PISO INTERNO)	366,29
	PISO EM GRANULITE SEM POLIDO (PISO INTERNO)	67,98
	PISO INTERTRAVADO (VIAS INTERNAS E ESTACIONAMENTO)	603,79

TÍTULO DO PROJETO:
UNIDADE BÁSICA DE SAÚDE - PORTE 2
PROPRIETÁRIO:
MINISTÉRIO DA SAÚDE
SECRETARIA DE ATENÇÃO PRIMÁRIA À SAÚDE
CMU



00.394.544/0108-14
ENDEREÇO:
Secretaria de Atenção Primária à Saúde
Espalanada dos Ministérios Bloco G Edifício Sede - Ministério da Saúde
CEP 70.058-900 - Brasília - DF

TÍTULO DA FASE:
PAGINAÇÃO DE PISO

DESCRIÇÃO DA ETAPA:
PROJETO EXECUTIVO

NOVEMBRO 2024

REVISÃO: R01


UNIDADE: METROS

DATA: 14/10/2024

ESCALA: INDICADA

DIREITOS AUTORAIS RESERVADOS CONFORME LEGISLAÇÃO NACIONAL E INTERNACIONAL

FOLHA 42 DE 54.19

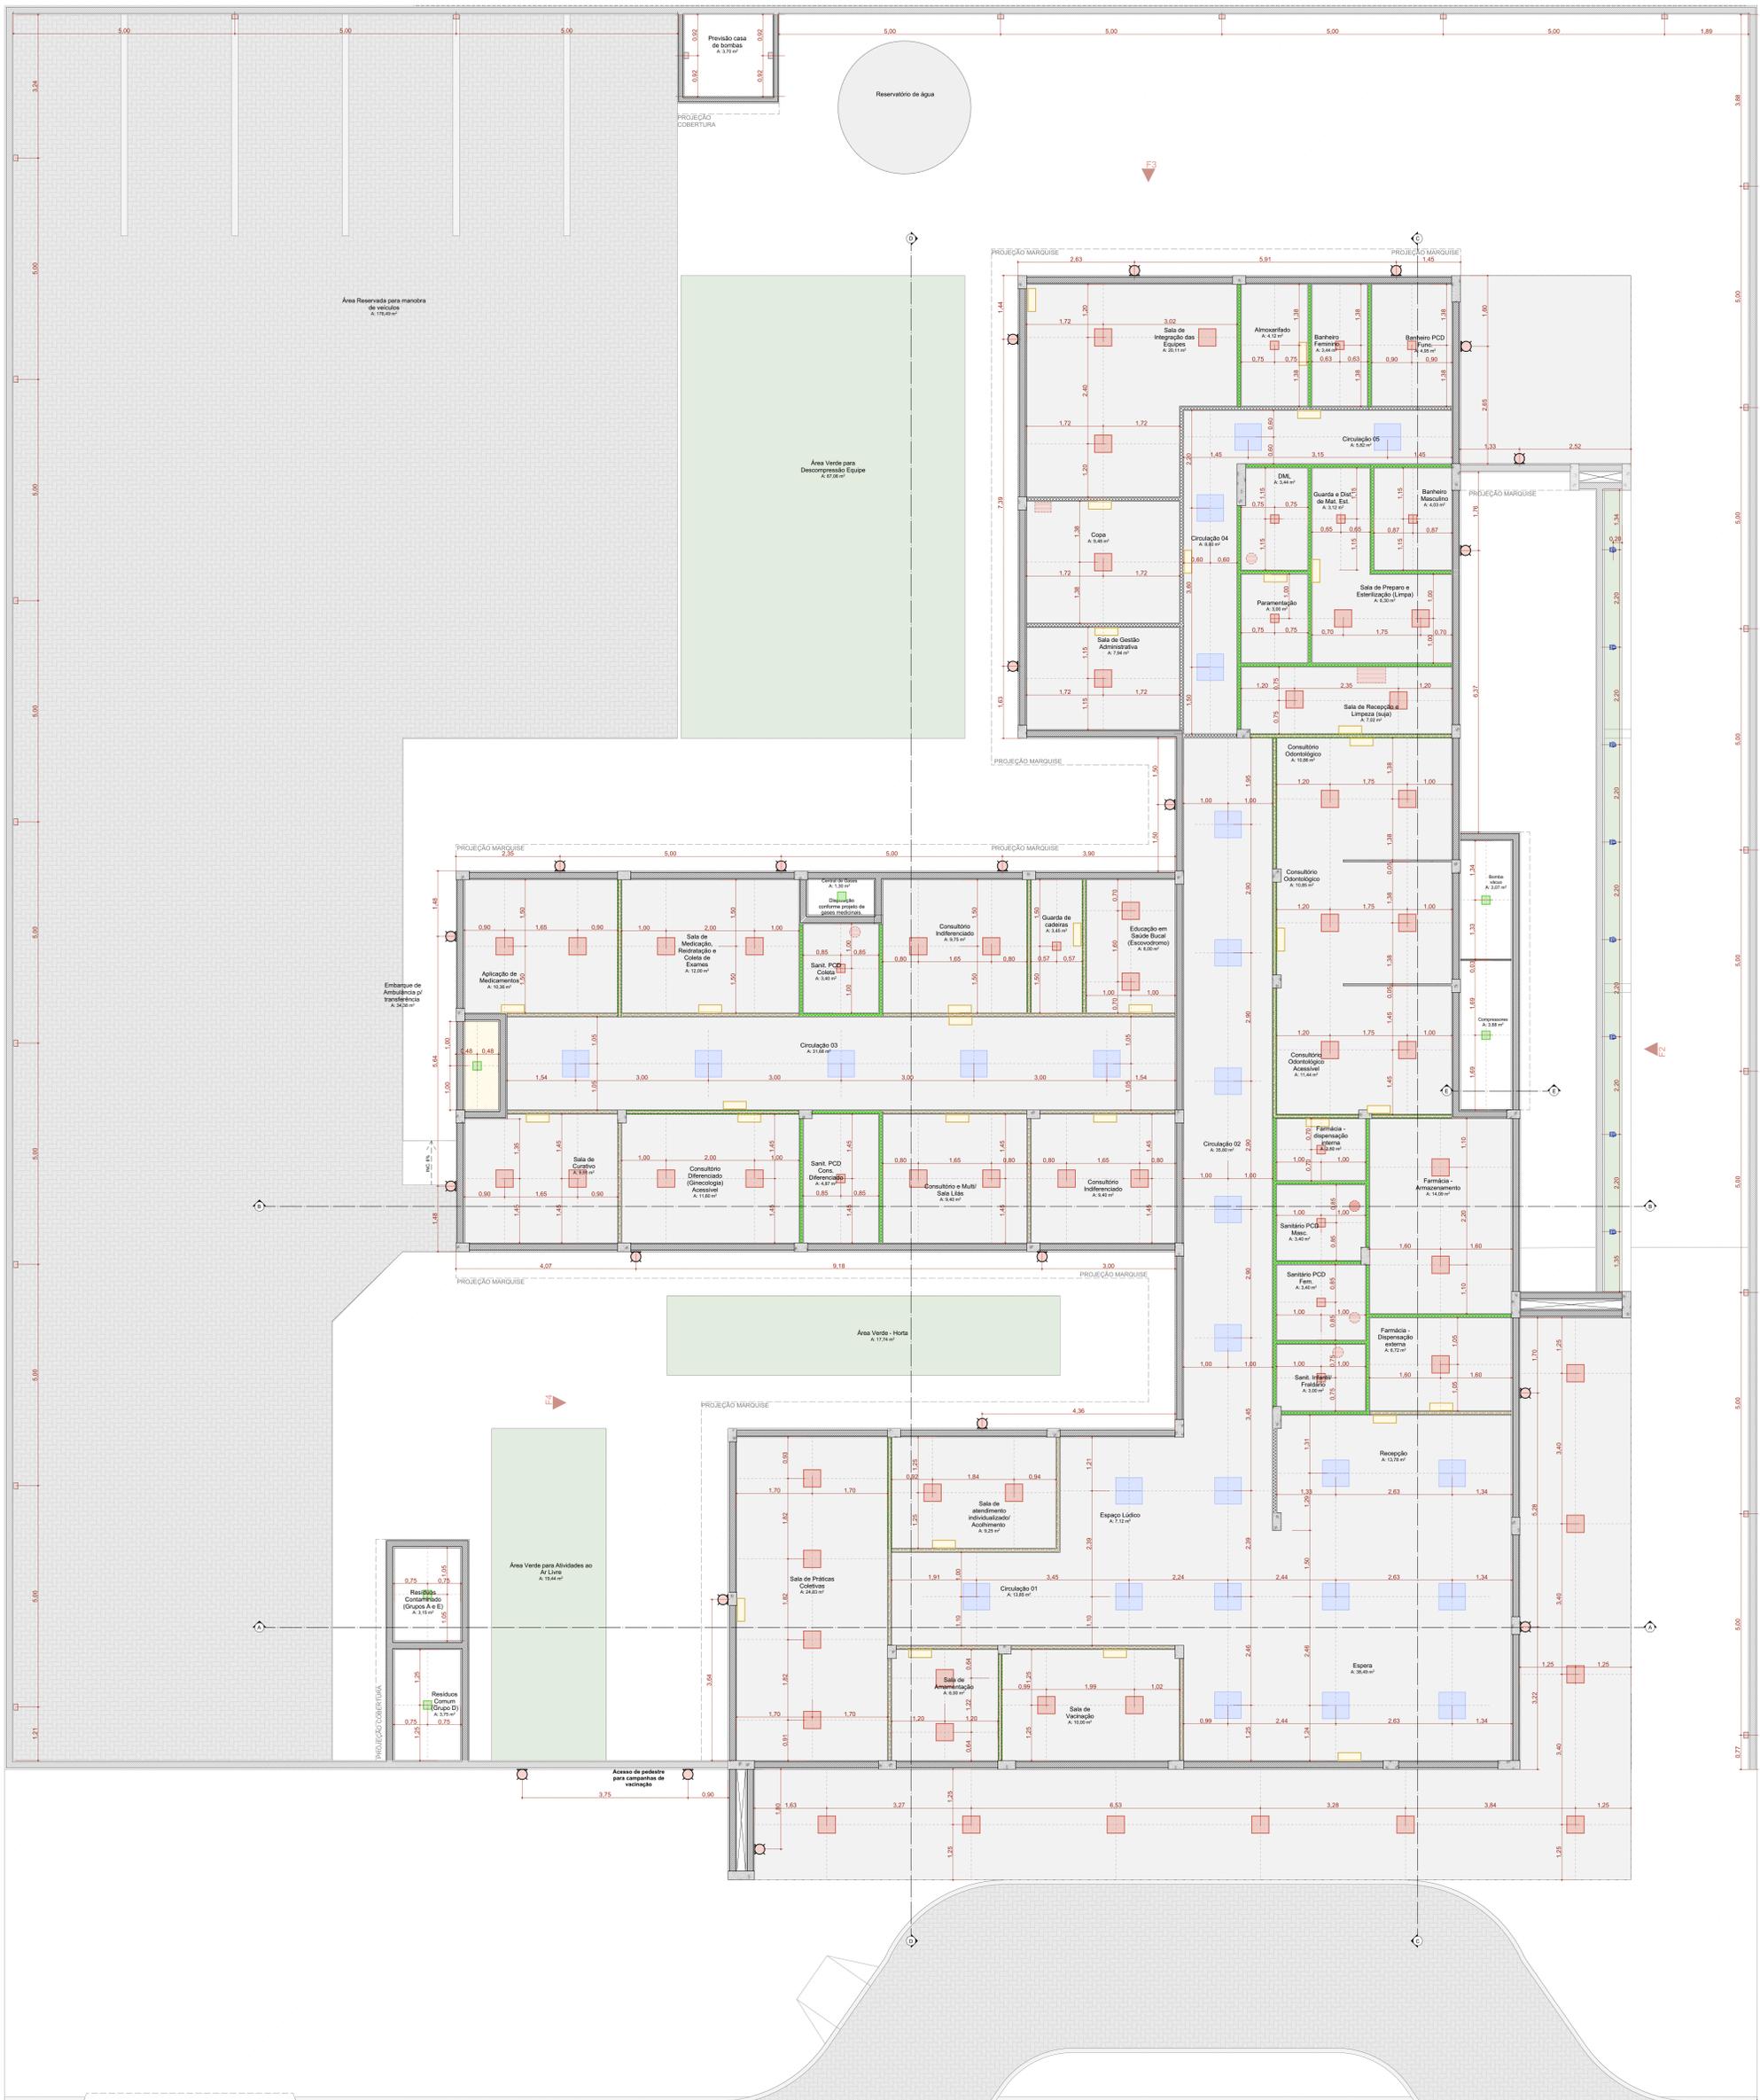

PLANTA FORRO E LUMINOTÉCNICO
Escala 1:50

LEGENDA FORROS

- Forro de gesso acartonado
- Exaustor
- Exaustor em grelha
- Medidor das grelhas e/ou projeto de climatização
- Eixo de instalação das luminárias

Legenda	Descrição	Área (m²)
	Forro de Gesso Acartonado	628,81

Quadro de Luminárias			
Simbolo	Cad.	Qtd.	Descrição
		31	Iluminação de emergência
	LM01	14	Luminária de embudo de LED quadrado, dimensão de 20 x 20cm ou equivalente. Corpo fabricado em alumínio com acabamento em pintura eletrolítica na cor branco ou amarelo. Fixado através do gesso para gesso. Montada com LED integrado de alta performance 19W branco neutro ou branco frio 4500K - 6500K e driver 3W.
	LM02	53	Luminária de embudo de LED quadrado, dimensão de 40 x 40cm ou equivalente. Corpo fabricado em alumínio com acabamento em pintura eletrolítica na cor branco ou amarelo. Montada com LED integrado de alta performance 36W branco neutro ou branco frio 4500K - 6500K e driver 3W.
	LM03	22	Luminária de sobreponto tipo arandela triângulo. Corpo fabricado em alumínio com acabamento em pintura eletrolítica na cor branco. Montada com LED integrado de alta performance 24W neutro 4000K e driver 3W.
	LM04	6	Luminária de sobreponto de LED quadrado, dimensão de 20 x 20cm ou equivalente. Corpo fabricado em alumínio com acabamento em pintura eletrolítica na cor branco ou amarelo. Montada com LED integrado de alta performance 19W branco neutro ou branco frio 4500K - 6500K e driver 3W.
	LM05	26	Luminária de embudo de LED quadrado, dimensão de 40 x 40cm ou equivalente. Corpo fabricado em alumínio com acabamento em pintura eletrolítica na cor branco ou amarelo. Montada com LED integrado de alta performance 36W branco neutro ou branco frio 4500K - 6500K e driver 3W.
	LM06	24	Luminária tipo arandela quadrado. Corpo fabricado em alumínio com acabamento em pintura eletrolítica na cor branco. Montada com LED integrado de alta performance 19W neutro 4000K e driver 3W.
	LM07	8	Luminária de pista. Corpo fabricado em alumínio com acabamento em pintura eletrolítica na cor branco. Montada com LED integrado de alta performance 7W neutro 4000K e driver 3W.

TÍTULO DO PROJETO:
UNIDADE BÁSICA DE SAÚDE - PORTE 2

PROPRIETÁRIO:
MINISTÉRIO DA SAÚDE
SECRETARIA DE ATENÇÃO PRIMÁRIA À SAÚDE
CMU

00.394.544/0108-14
ENDEREÇO:
Secretaria de Atenção Primária à Saúde
Esplanada dos Ministérios Bloco G Edifício Sede - Ministério da Saúde
CEP 70.508-900 - Brasília - DF


TÍTULO DO PROJETO:
FORRO E LUMINOTÉCNICO

DESCRIÇÃO DA ETAPA:
PROJETO EXECUTIVO

NOV. FRANQUIA / ARQUIVO	REVISÃO	UNIDADE	DATA	ESCALA
MS_UBS2_PE_AQ 05.12_R00	R01	METROS	14/10/2024	INDICADA


DIREITOS AUTORAIS RESERVADOS CONFORME LEGISLAÇÃO NACIONAL E INTERNACIONAL



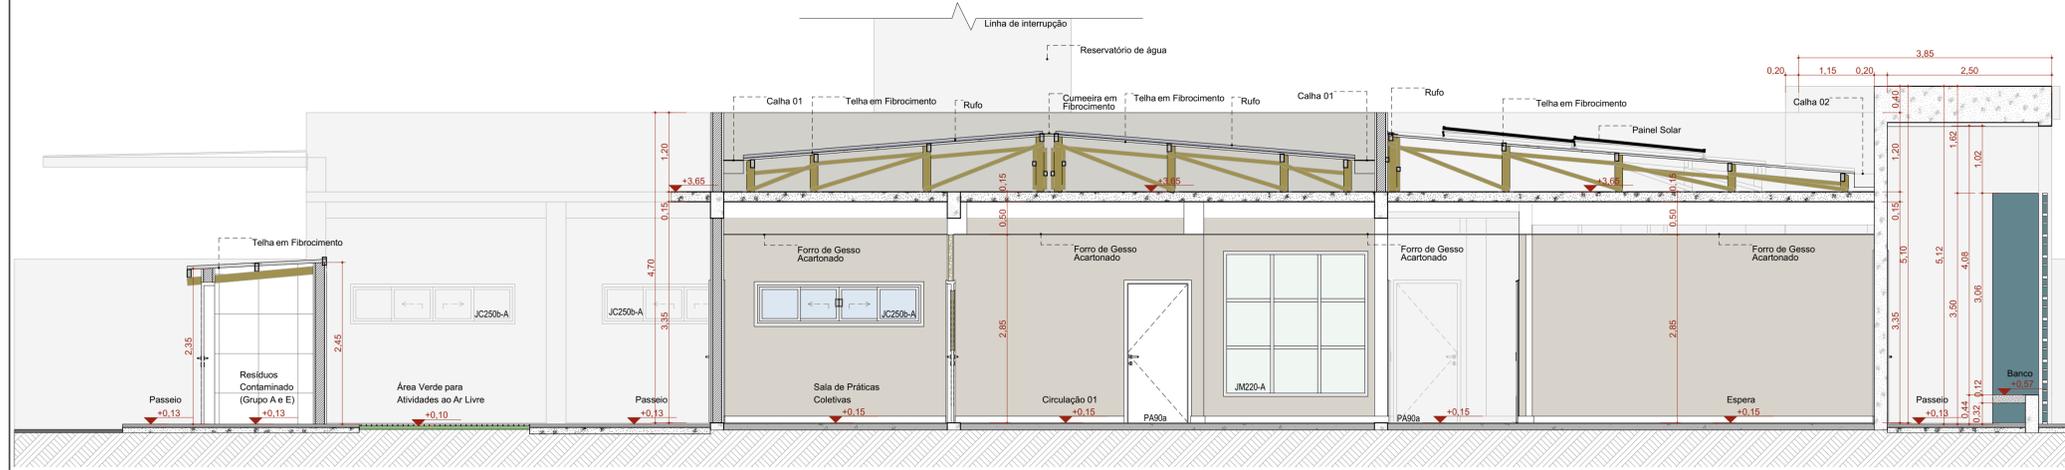


A Corte AA

Escala: 1:50

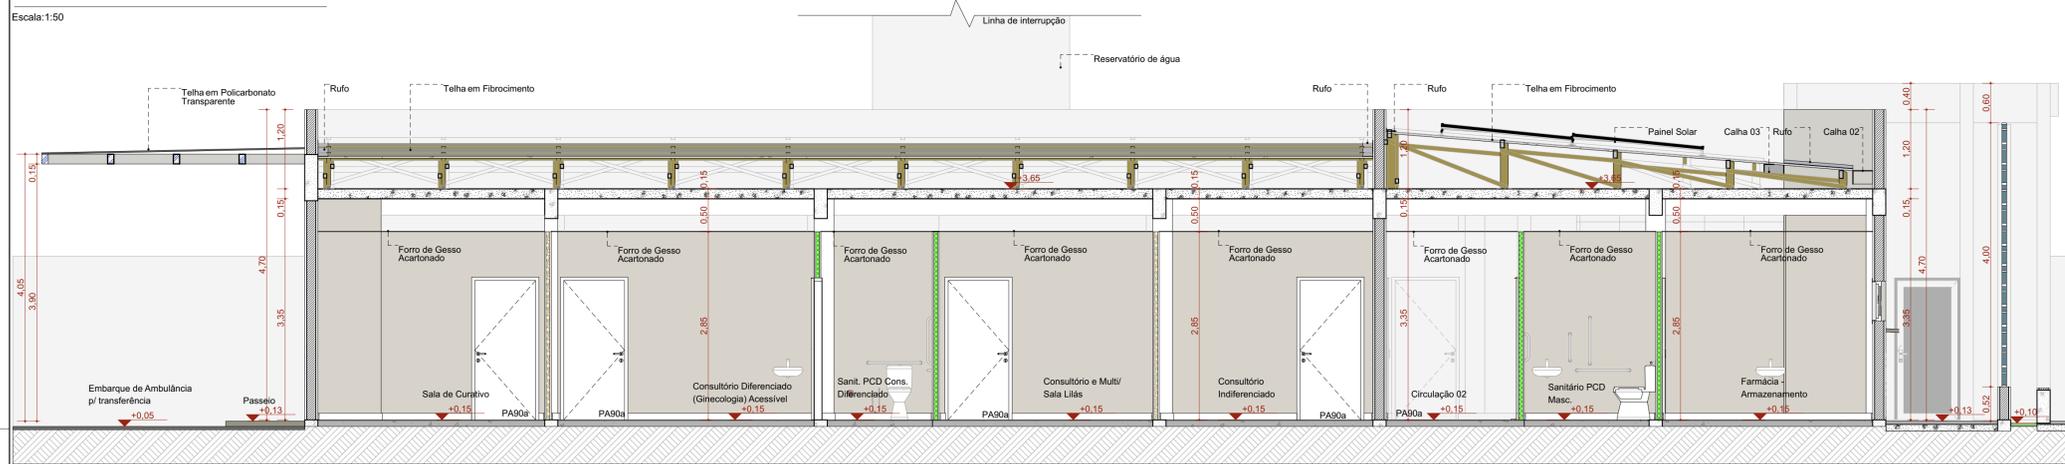


B Corte BB

Escala: 1:50

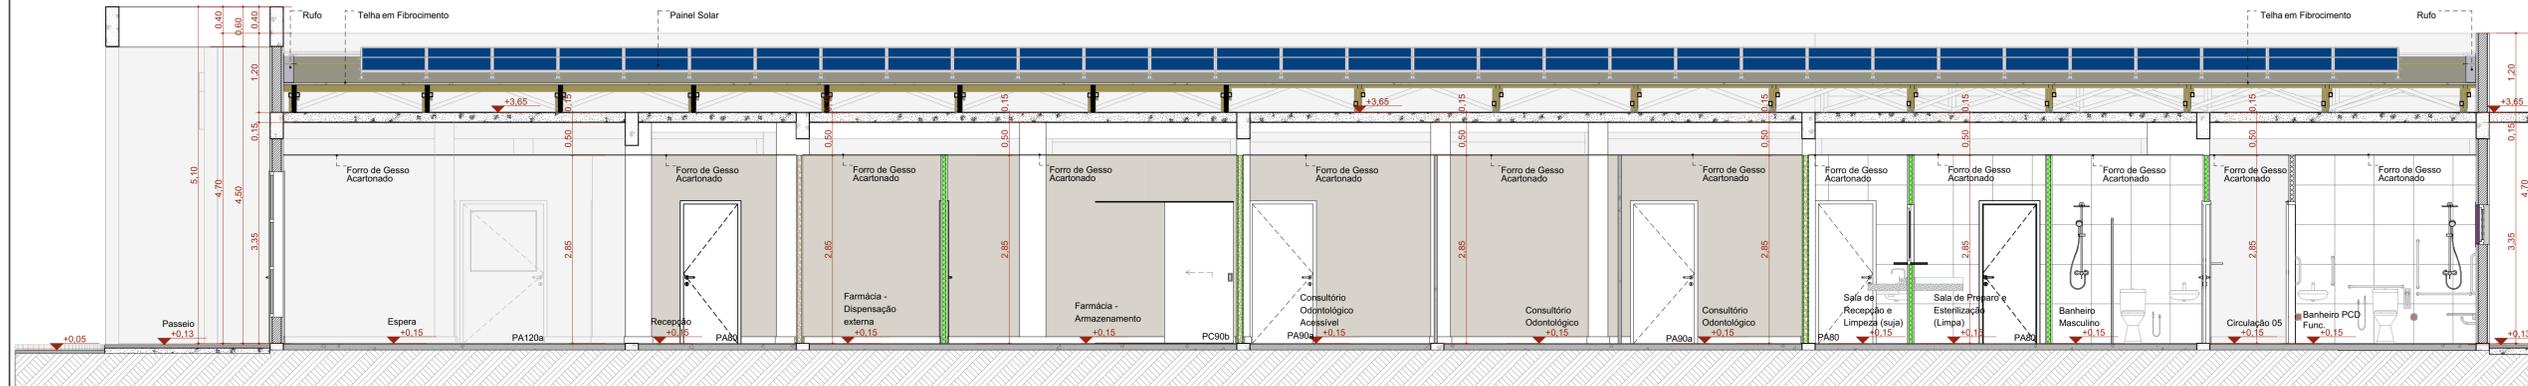


C Corte CC

Escala: 1:50

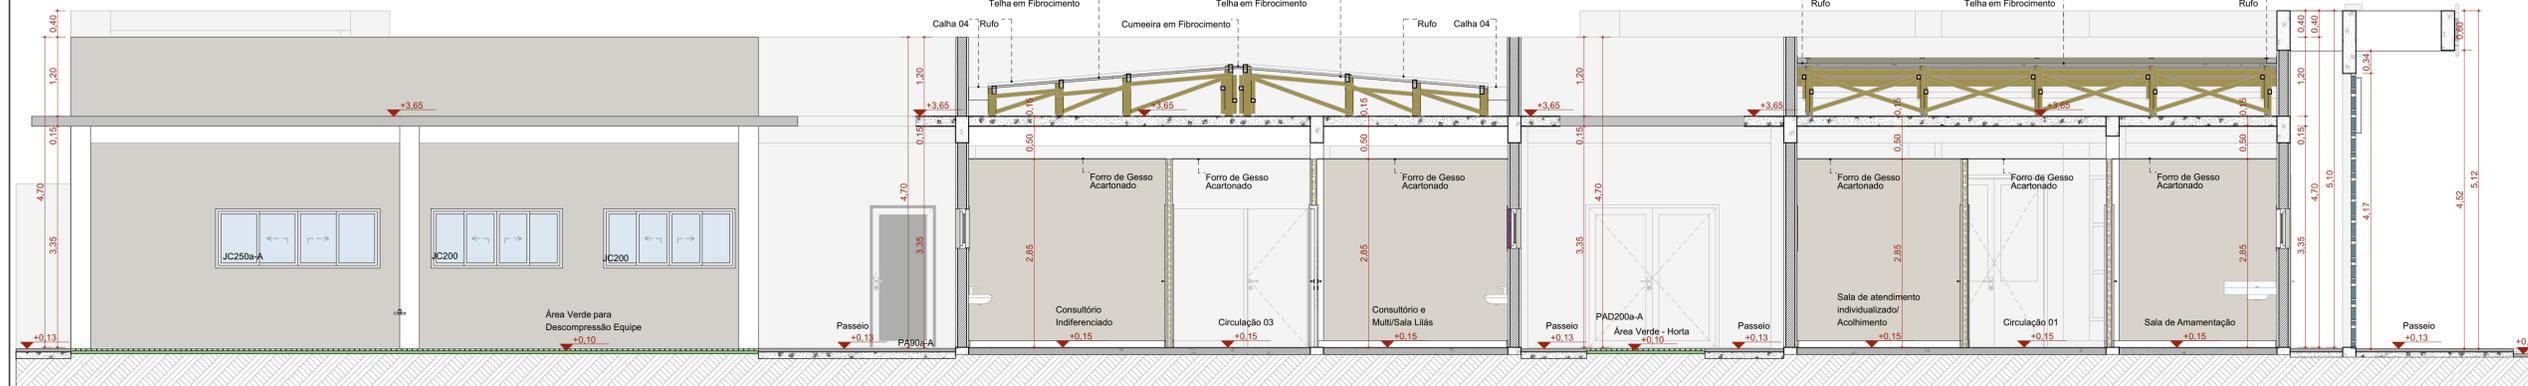

D Corte DD

Escala: 1:50

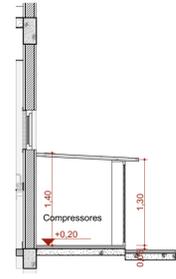

E Corte EE

Escala: 1:50

TÍTULO DO PROJETO
UNIDADE BÁSICA DE SAÚDE - PORTE 2

PROPRIETÁRIO
MINISTÉRIO DA SAÚDE
SECRETARIA DE ATENÇÃO PRIMÁRIA À SAÚDE

CNPJ
00.394.544/0108-14

ENDEREÇO
Secretaria de Atenção Primária à Saúde
Esplanada dos Ministérios Bloco G Edifício Sede - Ministério da Saúde
CEP 70. 058-900 - Brasília- DF

TÍTULO DA PRANCHA
CORTES

DESCRIÇÃO DA ETAPA
PROJETO EXECUTIVO

NOME PRANCHA - ARQUIVO
MS_UBSZ_PE_AQ_06.12_R00

REVISÃO
R01

UNIDADE
METROS

DATA
14/10/2024

ESCALA
INDICADA

DIRETOS AUTORAIS RESERVADOR CONFORME LEGISLAÇÃO NACIONAL E INTERNACIONAL

FOLHA 01 ESTEND.
97,10 x 59,40

